



**PLANTA QUADRA COBERTA 504,00 m<sup>2</sup>**  
 Escala 1/100  
 585,70 dimensões e a serem executadas no piso não correspondem as medidas dadas.

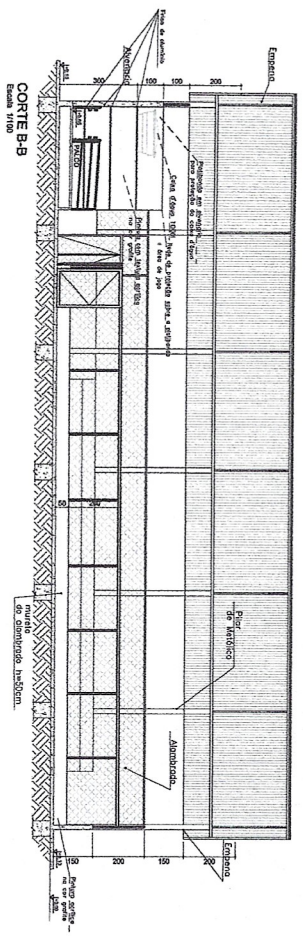

**CORTES B-B**  
 Escala 1/100

**PENAS**

1	2	3	4	5	6	7	8	9	10	11	12	13	14	15	16	17	18	19	20	21	22	23	24	25	26	27	28	29	30
---	---	---	---	---	---	---	---	---	----	----	----	----	----	----	----	----	----	----	----	----	----	----	----	----	----	----	----	----	----

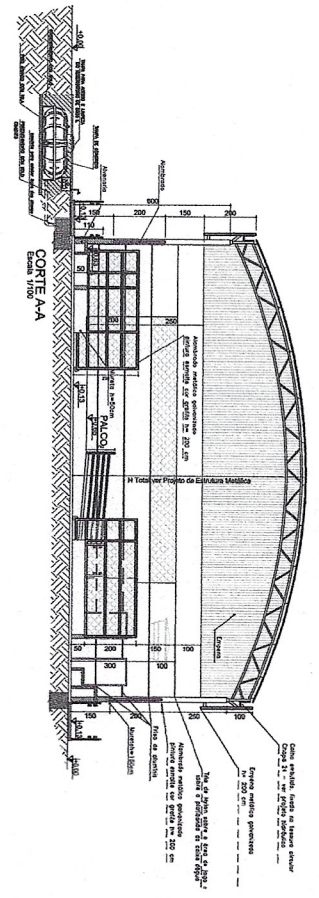

**CORTES A-A**  
 Escala 1/100

**LEGENDA ESCLAQRSIAS**


J1	80 x 110 x 180cm - bancada
P1	80 x 210 - porta (medida)
P2	100 x 210 - porta For (medida)
P3	Não existindo neste mod. de quadra
P4	180 x 380 - porta (alinhamento-correj)
P5	180 x 380 - porta (alinhamento-entr)
P6	405 x 280 - porta (alinhamento-correj)

\* Este portão deverá abrir 180°




**IMAGEM DO DIMENSÕES E CAPACIDADE DOS N**

**Dimensões e pesos**

Modelo	Comprimento (cm)	Largura (cm)	Altura (cm)	Peso (kg)
1	180	80	180	15
2	180	80	180	15
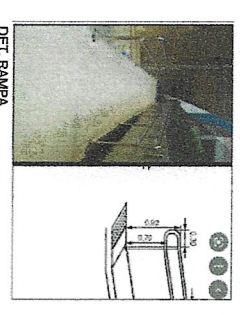

**DET. RAMPA**  
 sem escala

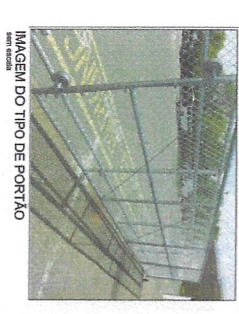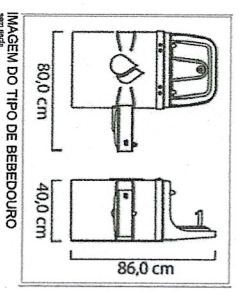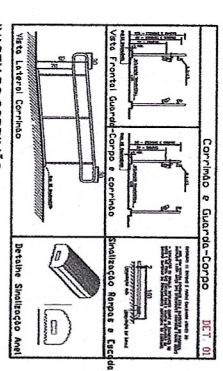

**IMAGEM DO TIPO DE PORTÃO**  
 sem escala

**PREFEITURA MUNICIPAL DE MUZAMBINHO**  
 Escola Municipal Bom Retiro - Bairro Bom Retiro, Zona Rural.  
 QUADRA COBERTA 504,00 m<sup>2</sup>  
 PLANTA BAIXA, CORTES A-A, B-B E DETALHES  
 PROJETO: [Nome do Projeto]  
 DATA: [Data]  
 OUT / 2021  
 [Logotipo da Prefeitura Municipal de Muzambinho]