




01 Planta Baixa
Escala - 1:100

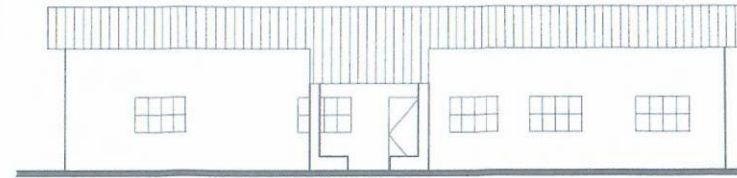


02 Fachada
Escala - 1:100

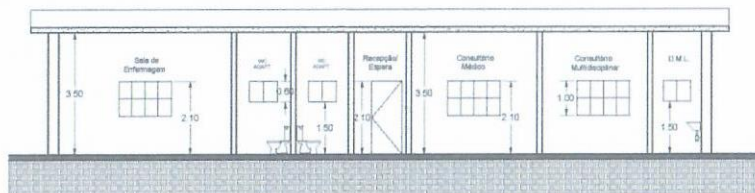

03 Corte AA
Escala - 1:100

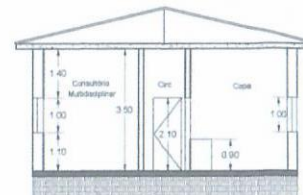

04 Corte BB
Escala - 1:100

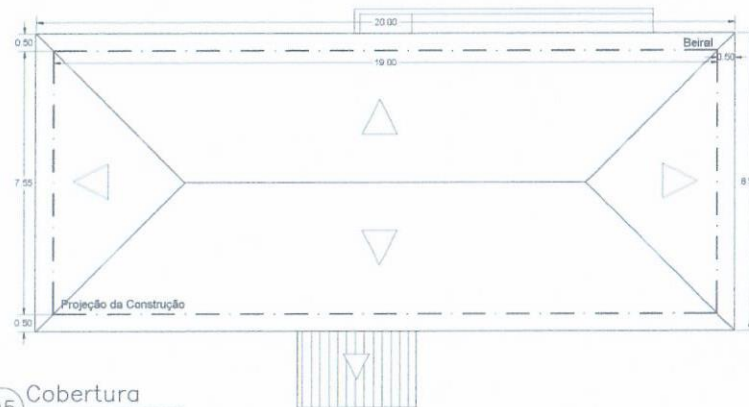

05 Cobertura
Escala - 1:100

Projeto Reforma Consultório Barra Bonita

Folha:
ÚNICA

Planta Baixa, Cortes, Fachada e Cobertura

Proprietário: Prefeitura Municipal de Muzambinho

Local: Bairro Barra Bonita, Zona Rural, Latitude: 21°15'23,9"S e Longitude: 46°26'32,5"W

Cidade-UF: Muzambinho - MG

Localização - Sem Escala:



Data: 04/03/2024

Desenha: Marco Aurelio A. Teixeira

Proprietário:

Coautor do Projeto:

[Signature]
Luís Carlos Machado de Oliveira
Engenheiro Civil
CREA/MG 238545/D

Prefeitura Municipal de Muzambinho

Autor do Projeto:

[Signature]
Marco Aurelio A. Teixeira
Dir. do Dep. de Obras e Serv. Urbanos
CAU: 49104-9

[Signature]
Camilla Marcia Martins Nogueira
Arquiteta e Urbanista
CAU: A177258-9