




PLANTA - PAVIMENTAÇÃO E SINALIZAÇÃO
Sem Escala
MEDIDAS EM METROS

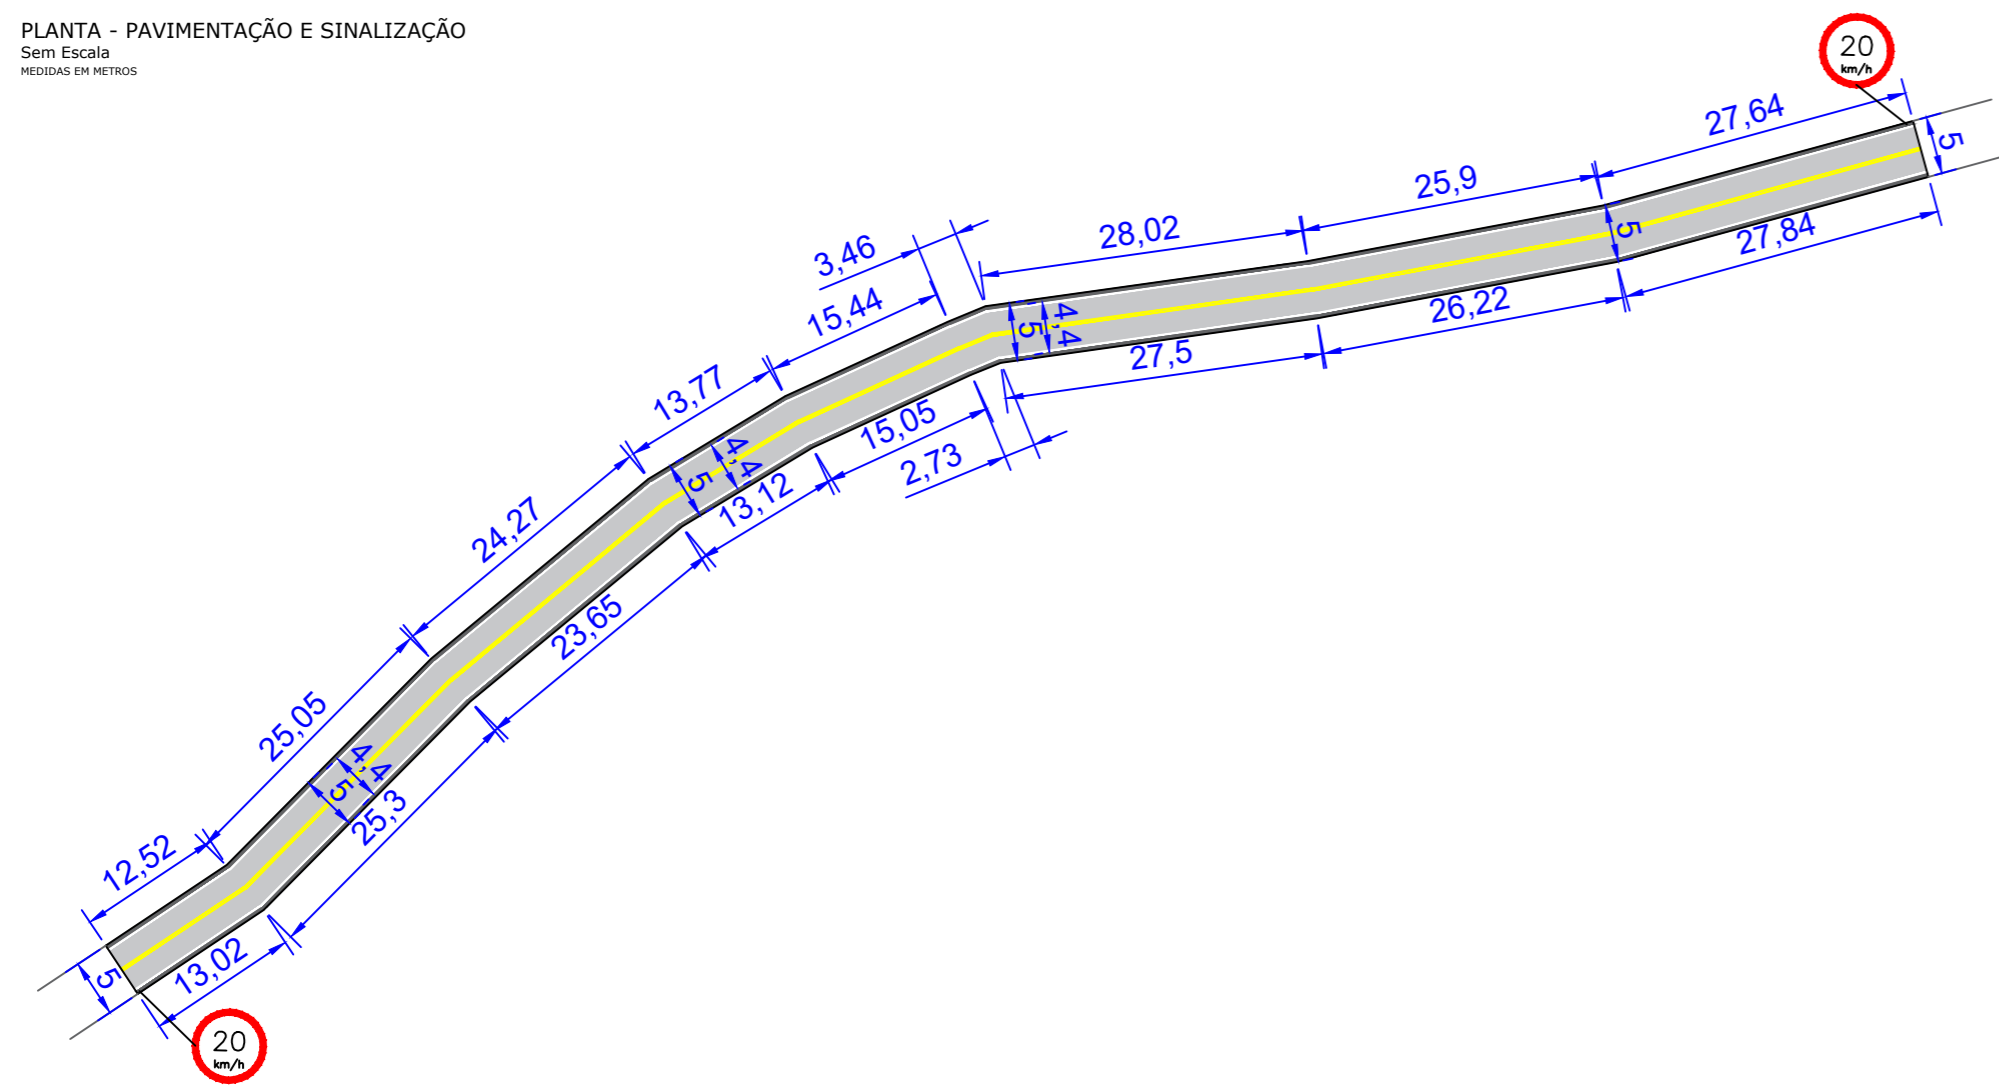


PLACA R-19

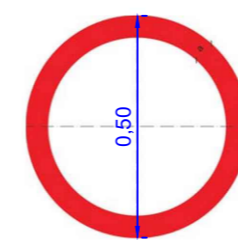

LINHA SIMPLES CONTÍNUA (LFO-1)

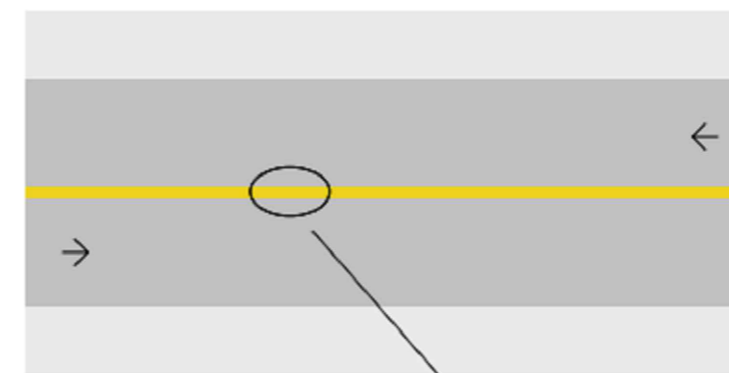

LINHA DE BORDO (LBO)

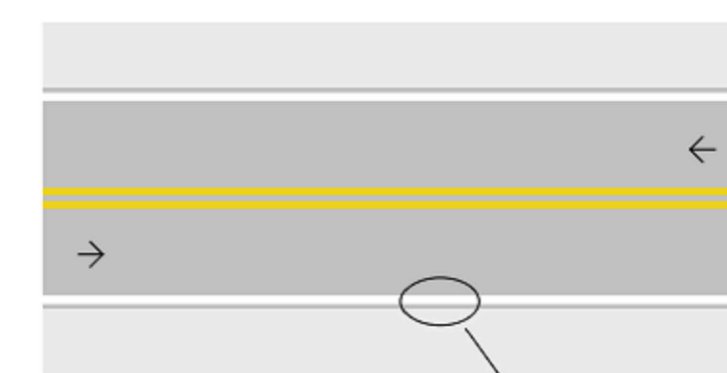


VELOCIDADE - v (km/h)	LARGURA DA LINHA - l (m)
v < 80	0,10"

VELOCIDADE - v (km/h)	LARGURA DA LINHA - l (m)
v < 80	0,10"


OBSERVAÇÃO:

A parte de terraplenagem, base (em cascalho) e locação das vias, serão de responsabilidade da Prefeitura Municipal, ficando a parte de banho de delimitação, imprimação e capa asfáltica de responsabilidade da empresa vencedora da licitação.





DETALHE 01 - RUA
Sem Escala
MEDIDAS EM METROS

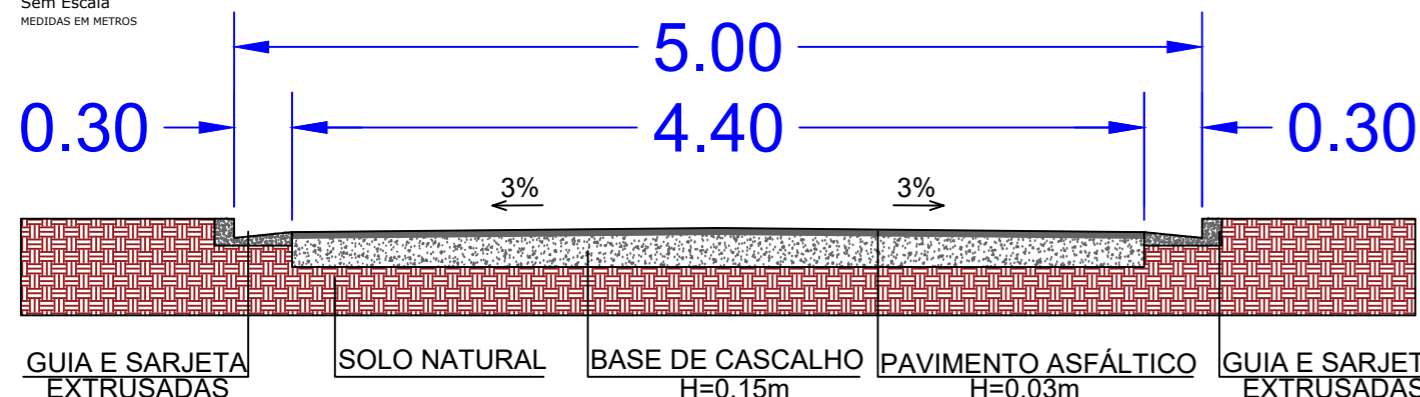

DETALHE 02 - GUIA E SARJETA ESTRUSADAS
Sem Escala
MEDIDAS EM CENTÍMETROS

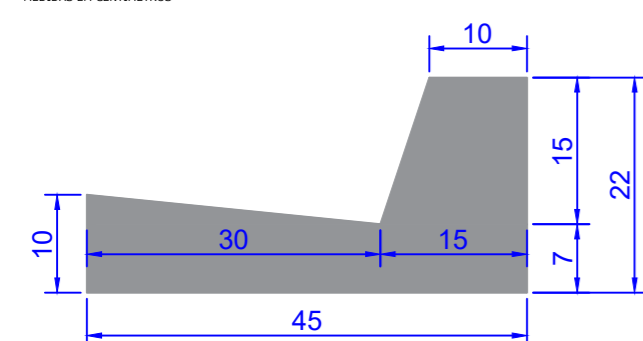

PLANTA - DRENAGEM PLUVIAL
Sem Escala
MEDIDAS EM CENTÍMETROS

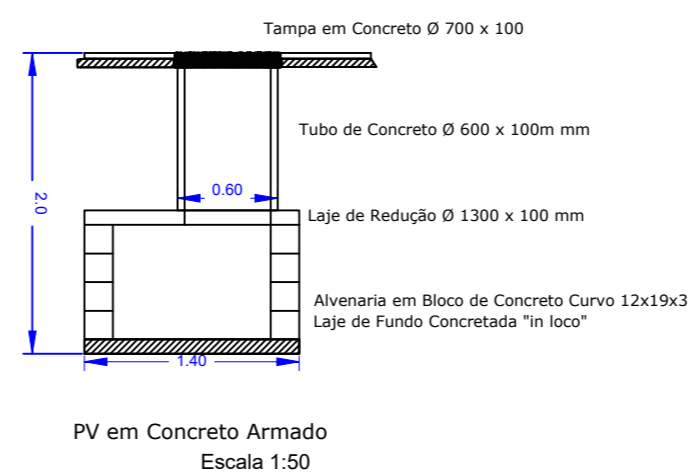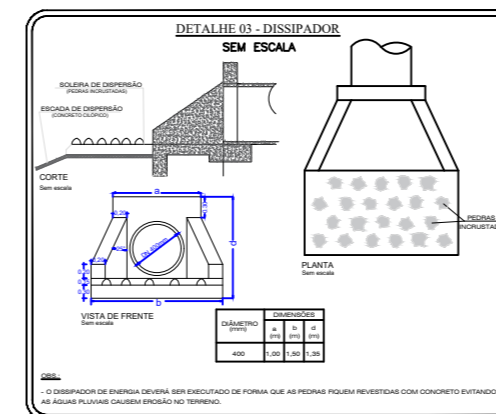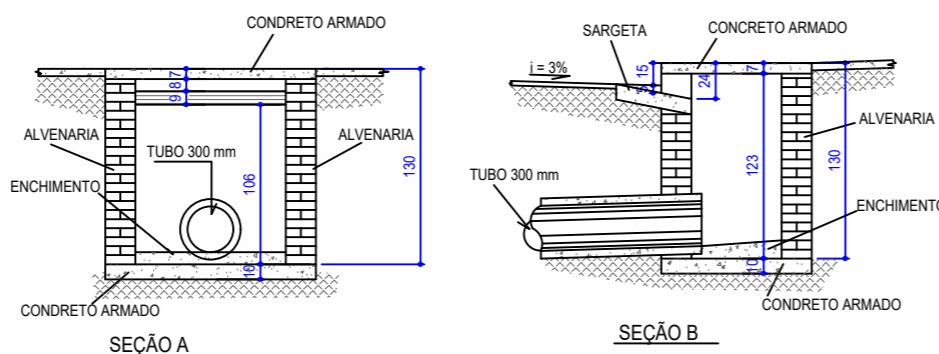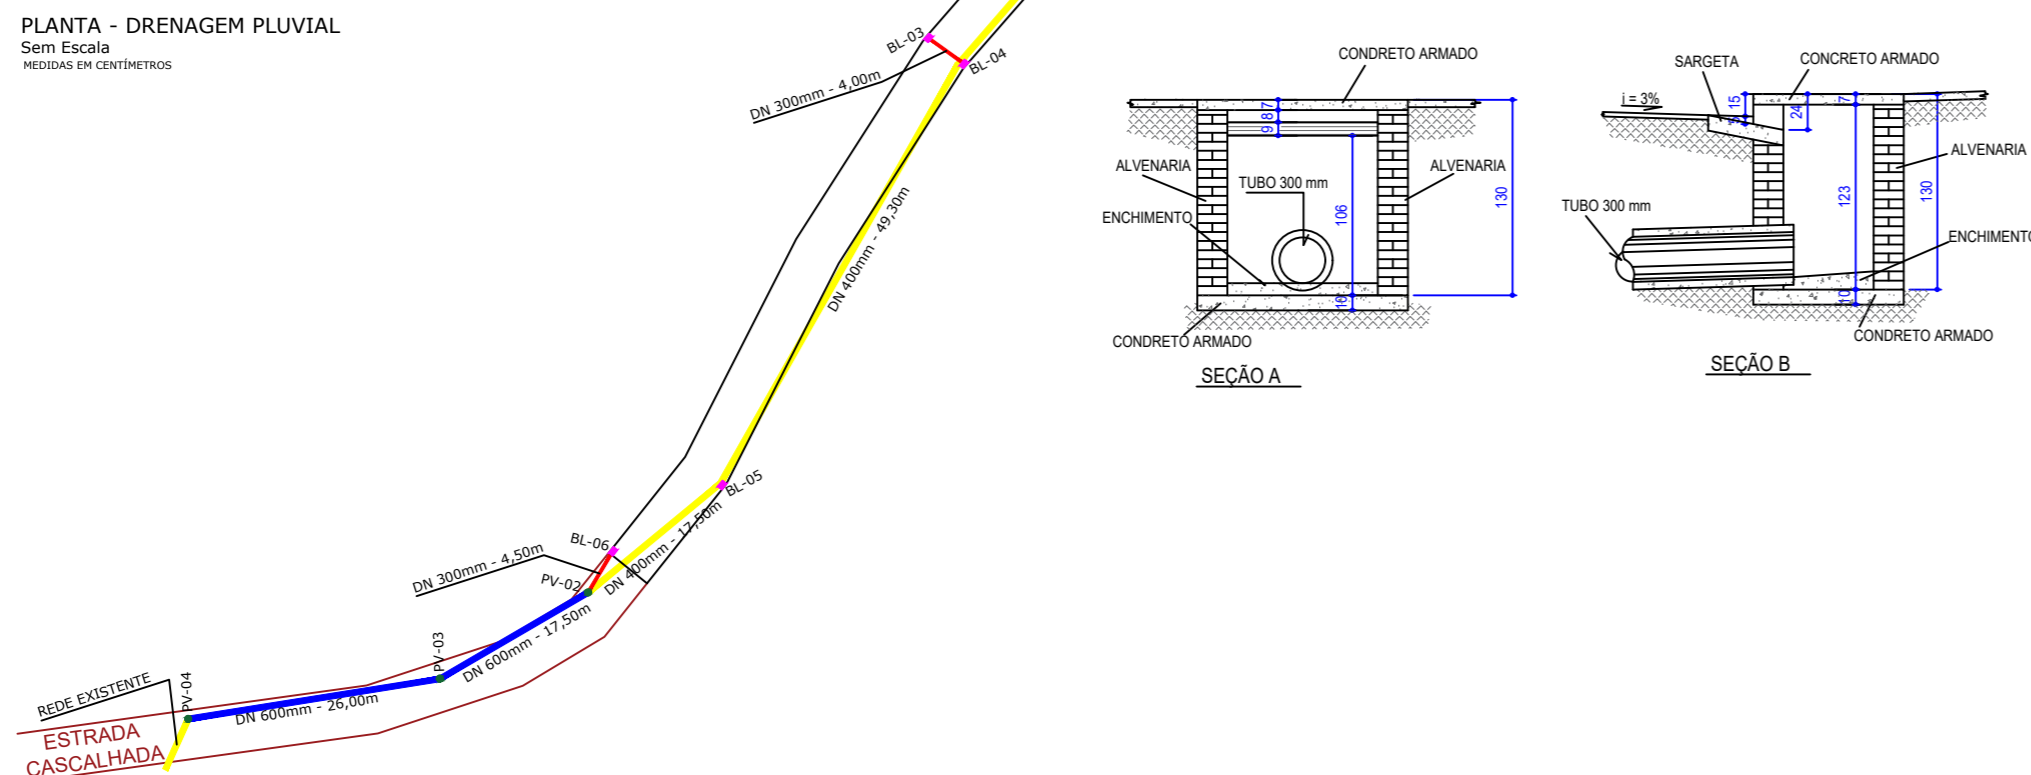


**Projeto de Pavimentação
Projeto de Drenagem Pluvial
Projeto de Sinalização**

Folha:
ÚNICA


Planta Baixa

Proprietário: Prefeitura Municipal de Muzambinho
Local: Macaúbas, Zona Rural, Latitude: 21°16'36.19"S e Longitude: 46°27'58.20"O
Cidade-UF: Muzambinho - MG

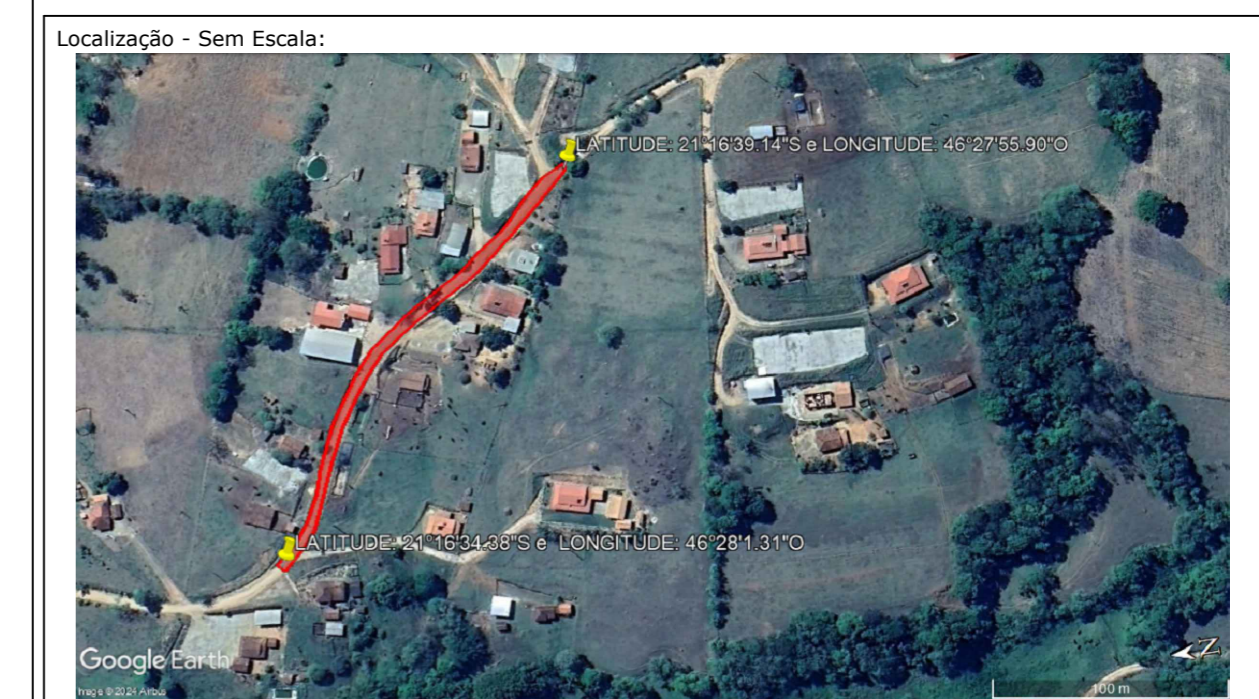


Data: 12/06/2024
Desenho: Lucas Carvalho de Oliveira
Autor do Projeto/RT: *[Signature]*
Proprietário: Prefeitura Municipal de Muzambinho
Aprovação:
Lucas Carvalho de Oliveira
Engenheiro Civil
CREA: MG 238545/D
Coautor do Projeto:
Marco Aurelio A. Teixeira
Arquiteto e Urbanista
CAU: A9104-9
Departamento de Obras e Serviços Urbanos:
Matheus Eli de Souza Leite
Dir. do Dep. de Obras e Serv. Urbanos
CREA: 286659/D



DETALHE 01 - RUA
Sem Escala
MEDIDAS EM METROS

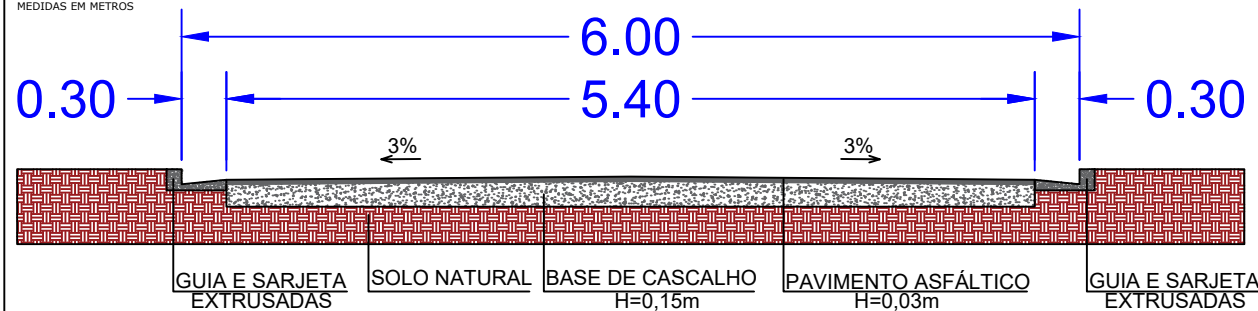

DETALHE 02 - GUIA E SARJETA ESTRUSADAS
Sem Escala
MEDIDAS EM CENTÍMETROS

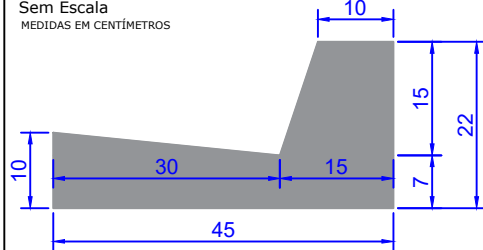

PLANTA - PAVIMENTAÇÃO E SINALIZAÇÃO
Sem Escala
MEDIDAS EM METROS

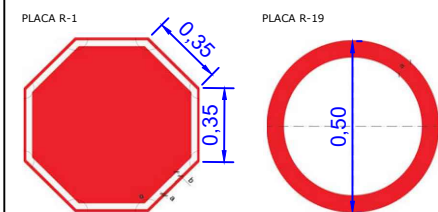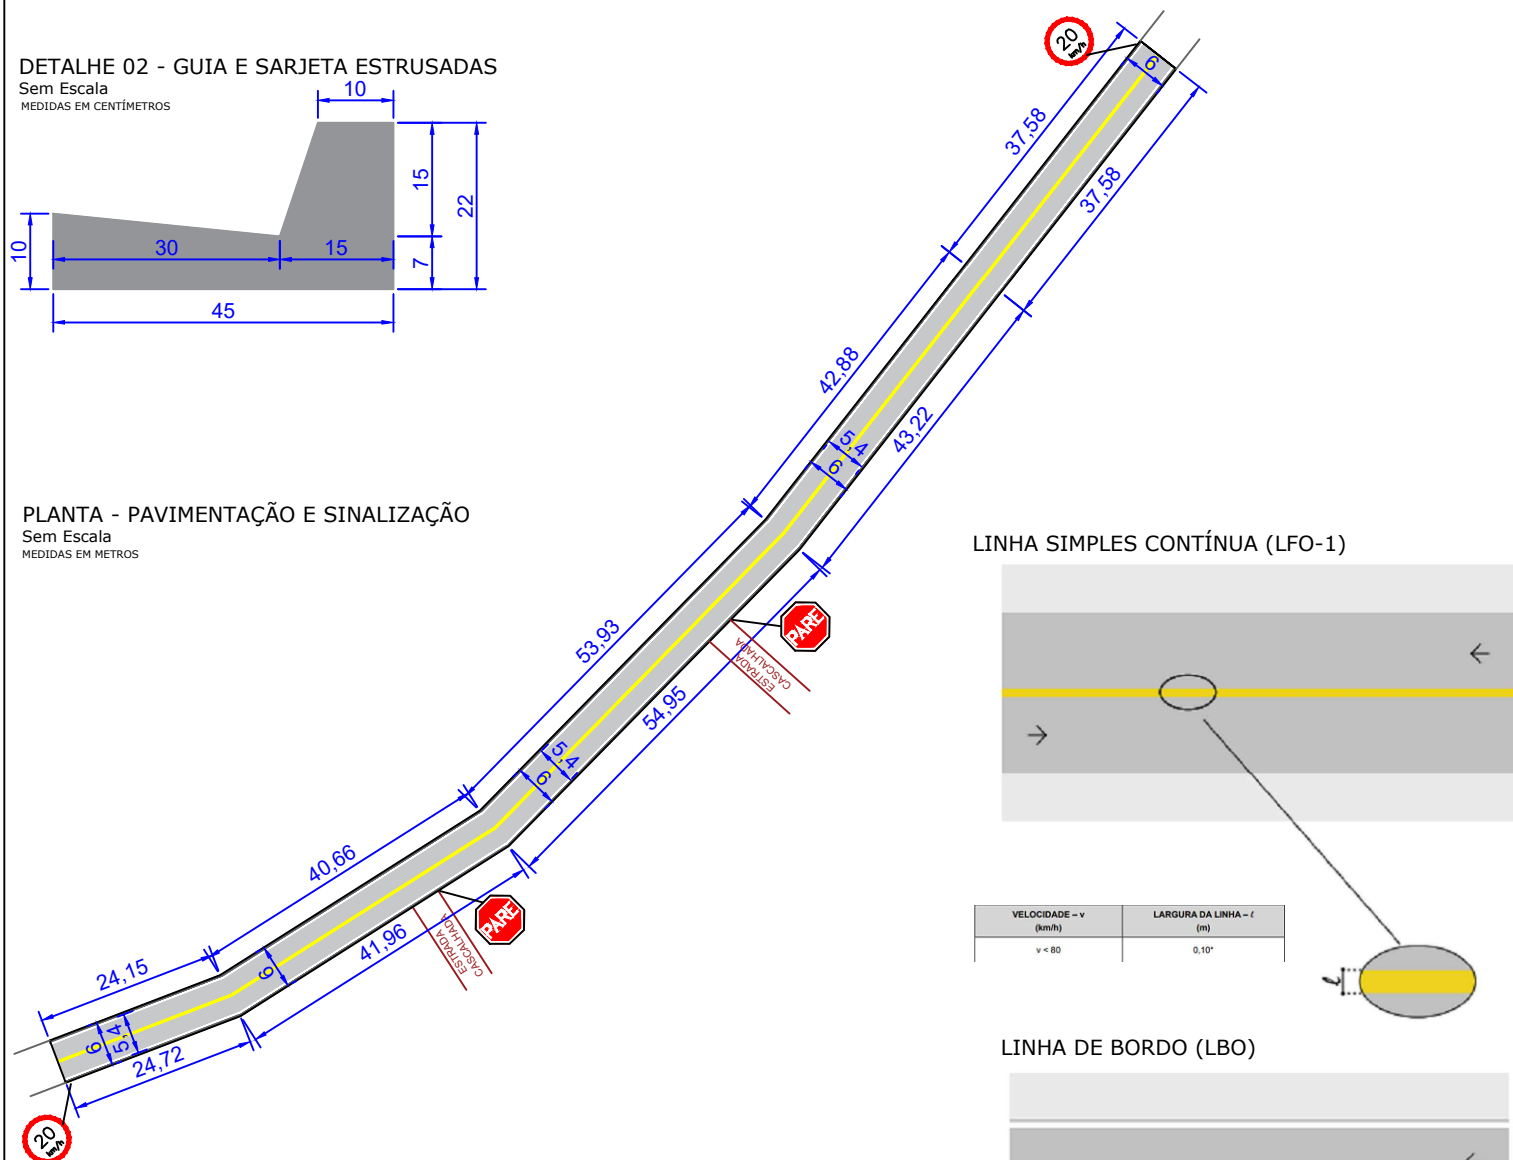

OBSERVAÇÃO:

A parte de terraplenagem, base (em cascalho) e locação das vias, serão de responsabilidade da Prefeitura Municipal, ficando a parte de banho de ligação, imprimação e capa asfáltica de responsabilidade da empresa vencedora da licitação. A rua possuirá extensão de aproximadamente 270,00m e largura de 6,00m.

Projeto de Pavimentação
Projeto de Drenagem Pluvial
Projeto de Sinalização

Folha:
ÚNICA


Planta Baixa

Proprietário: Prefeitura Municipal de Muzambinho

Local: Patrmônio, Zona Rural, Latitude: 21°21'20.67"S e Longitude: 46°36'26.79"O

Cidade-UF: Muzambinho - MG

Localização - Sem Escala:

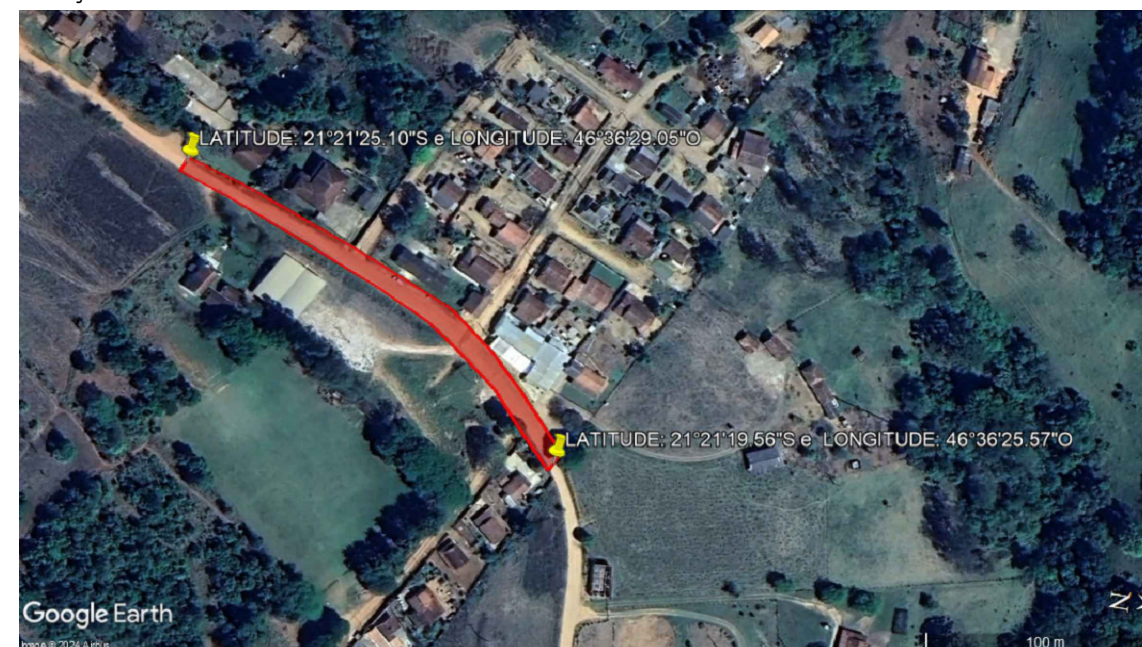

Data: 12/03/2024

Desenho:
Lucas Carvalho de Oliveira

Autor do Projeto/RT:

[Signature]

Lucas Carvalho de Oliveira
Engenheiro Civil
CREA: MG 238545/D

Coautor do Projeto:

[Signature]

Marco Aurélio A. Teixeira
Arquiteto e Urbanista
CAU: A9104-9

Departamento de Obras e Serviços Urbanos:

[Signature]


Matheus Eli de Souza Leite
Dir. do Dep. de Obras e Serv. Urbanos
CREA: 286659/D

Proprietário:


Prefeitura Municipal de Muzambinho

Aprovação:


PLANTA - PAVIMENTAÇÃO E SINALIZAÇÃO
Sem Escala
MEDIDAS EM METROS

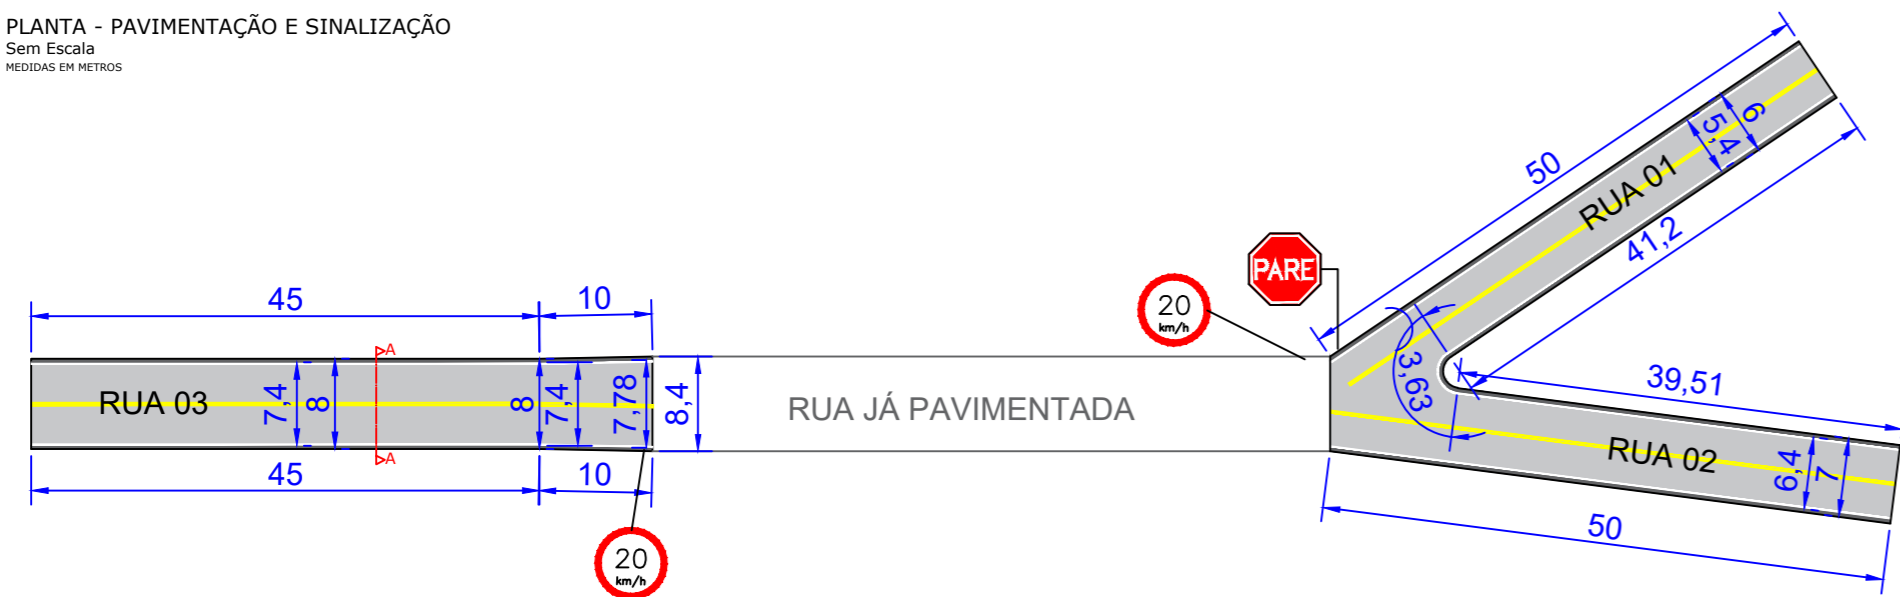


PLACA R-1

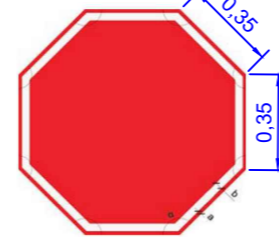

PLACA R-19

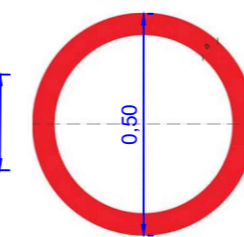


LINHA SIMPLES CONTÍNUA (LFO-1)

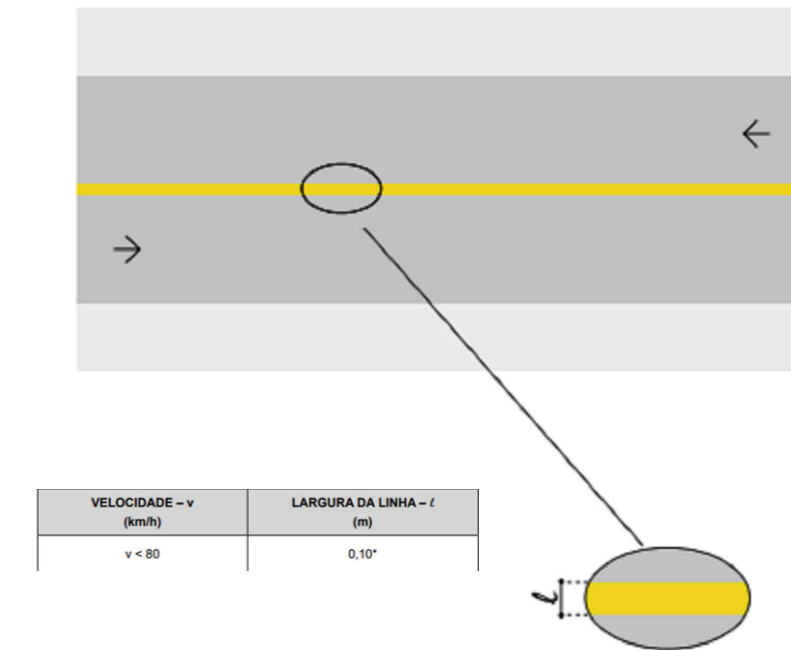

VELOCIDADE - v (km/h)	LARGURA DA LINHA - l (m)
v < 60	0,10"

LINHA DE BORDO (LBO)

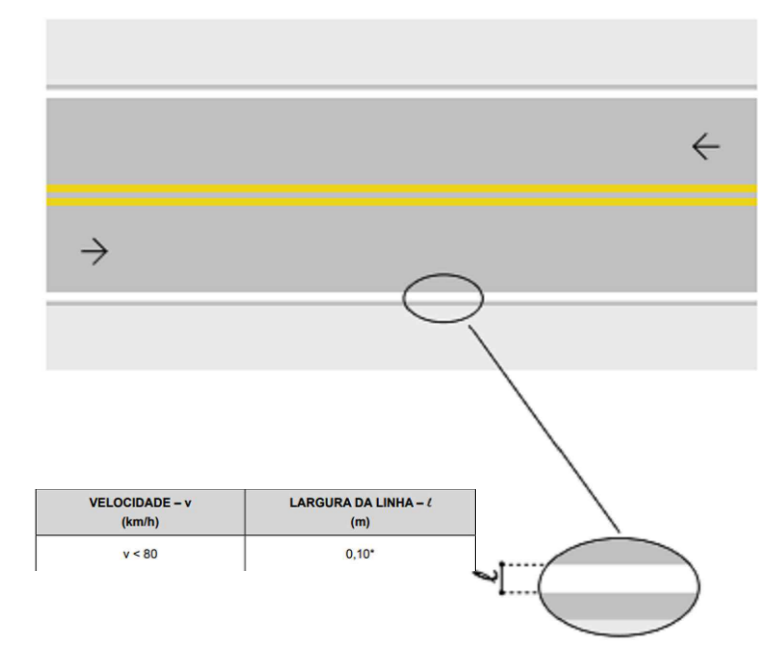


VELOCIDADE - v (km/h)	LARGURA DA LINHA - l (m)
v < 60	0,10"


OBSERVAÇÃO:

A parte de terraplenagem, base (em cascalho) e locação das vias, serão de responsabilidade da Prefeitura Municipal, ficando a parte de banho de delimitação, imprimação e capa asfáltica de responsabilidade da empresa vencedora da licitação.


DETALHE 01 - RUA 01
Sem Escala
MEDIDAS EM METROS

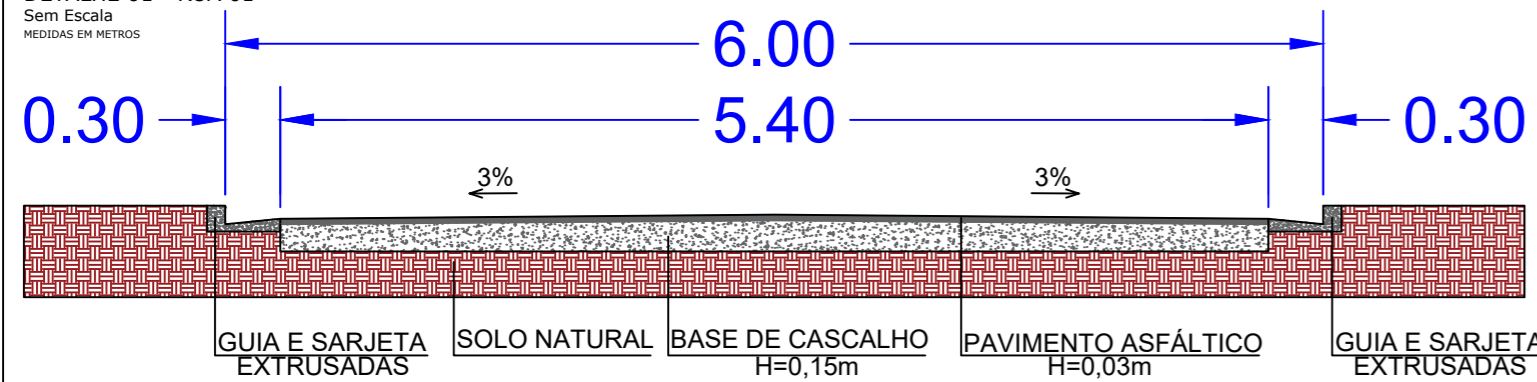






DETALHE 02 - RUA 02
Sem Escala
MEDIDAS EM METROS

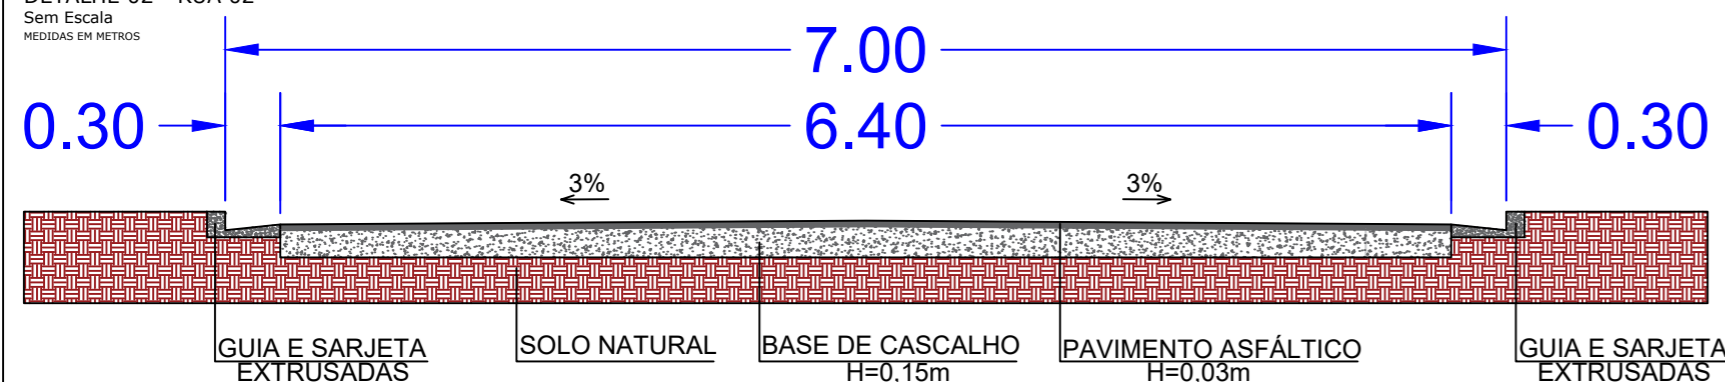


DETALHE 03 - RUA 03
CORTE A-A
Sem Escala
MEDIDAS EM METROS

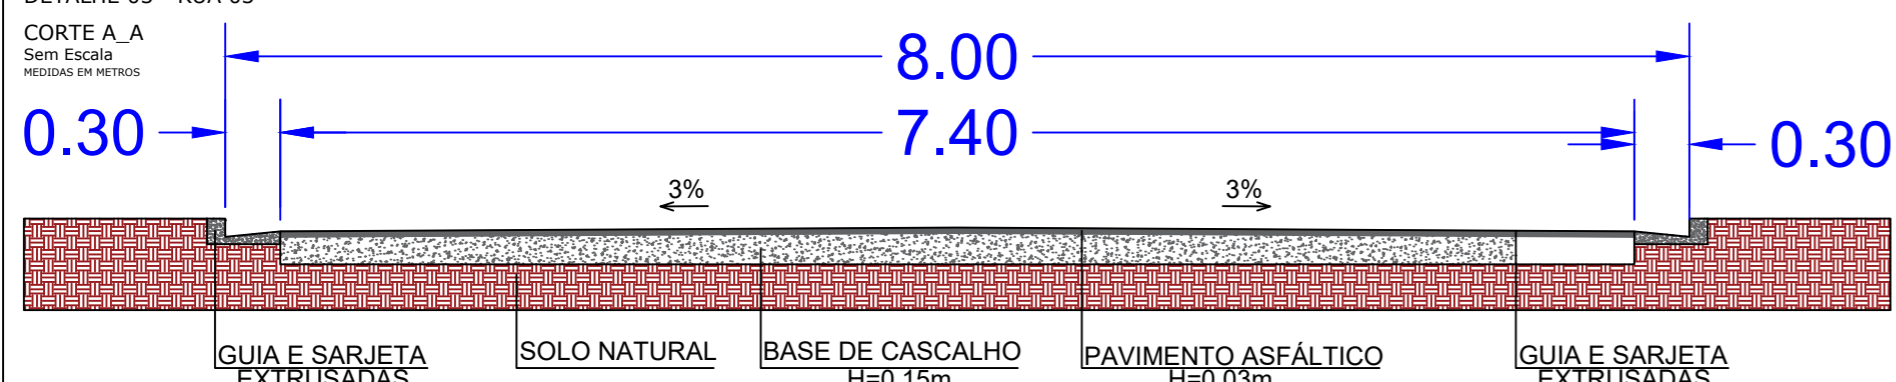

DETALHE 04 - GUIA E SARJETA ESTRUSADAS
Sem Escala
MEDIDAS EM CENTÍMETROS

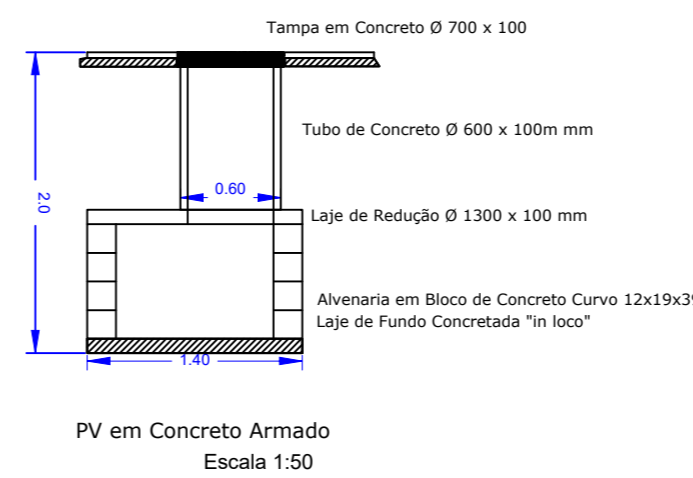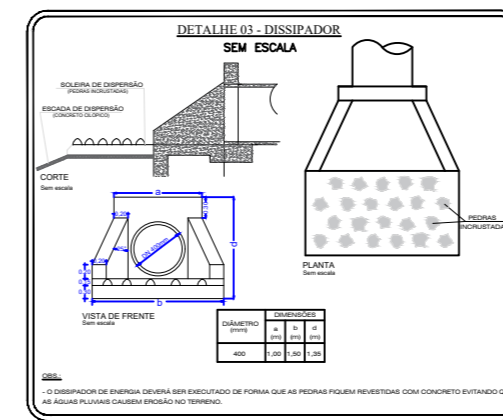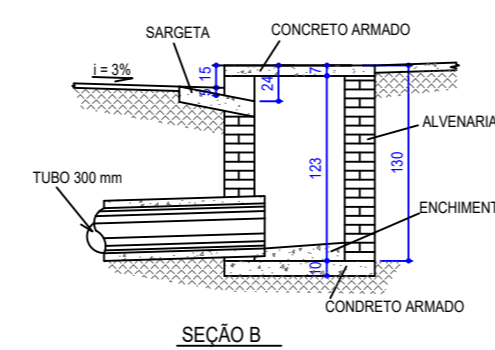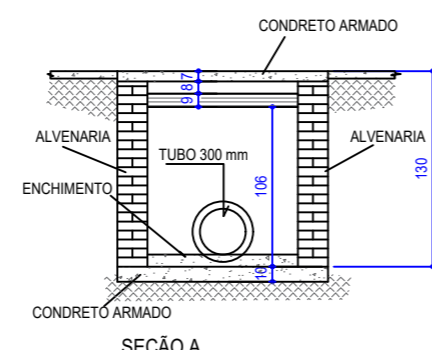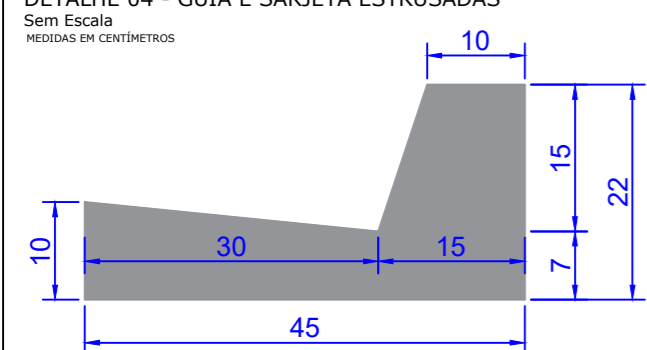

PLANTA - DRENAGEM PLUVIAL
Sem Escala
MEDIDAS EM METROS

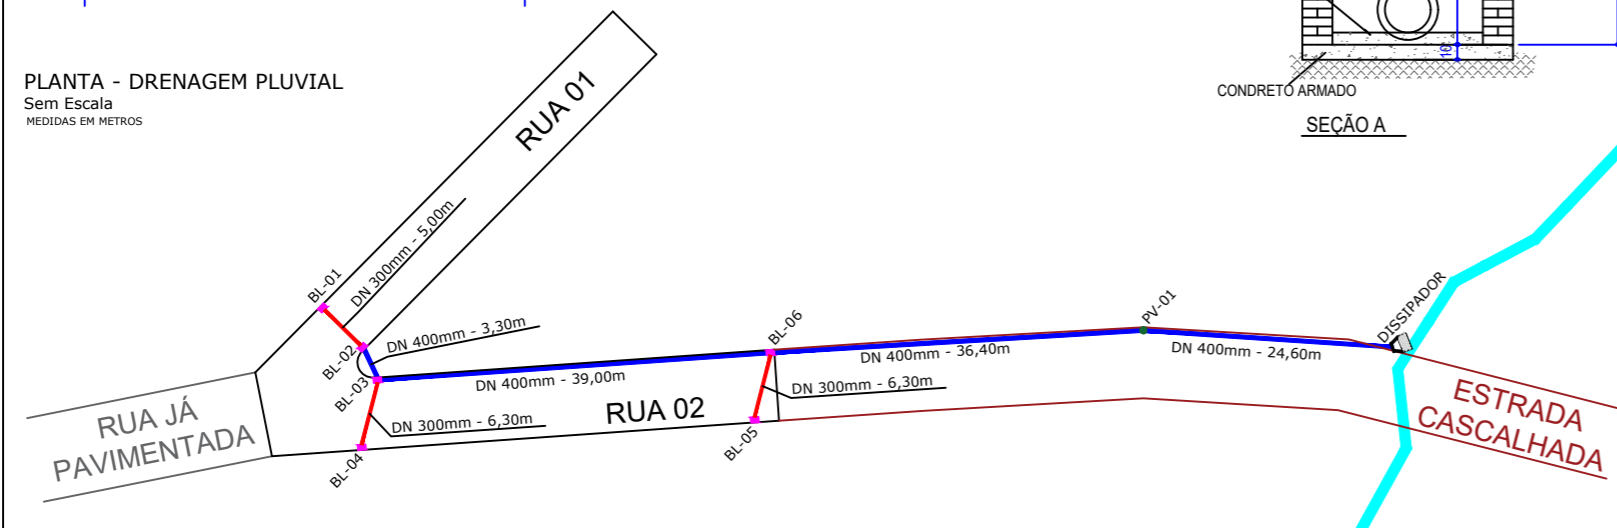

**Projeto de Pavimentação
Projeto de Drenagem Pluvial
Projeto de Sinalização**

Folha:
ÚNICA


Planta Baixa

Proprietário: Prefeitura Municipal de Muzambinho

Local: Barra Bonita, Zona Rural, Latitude: 21°15'23.26"S e Longitude: 46°26'31.29"O

Cidade-UF: Muzambinho - MG

Localização - Sem Escala:

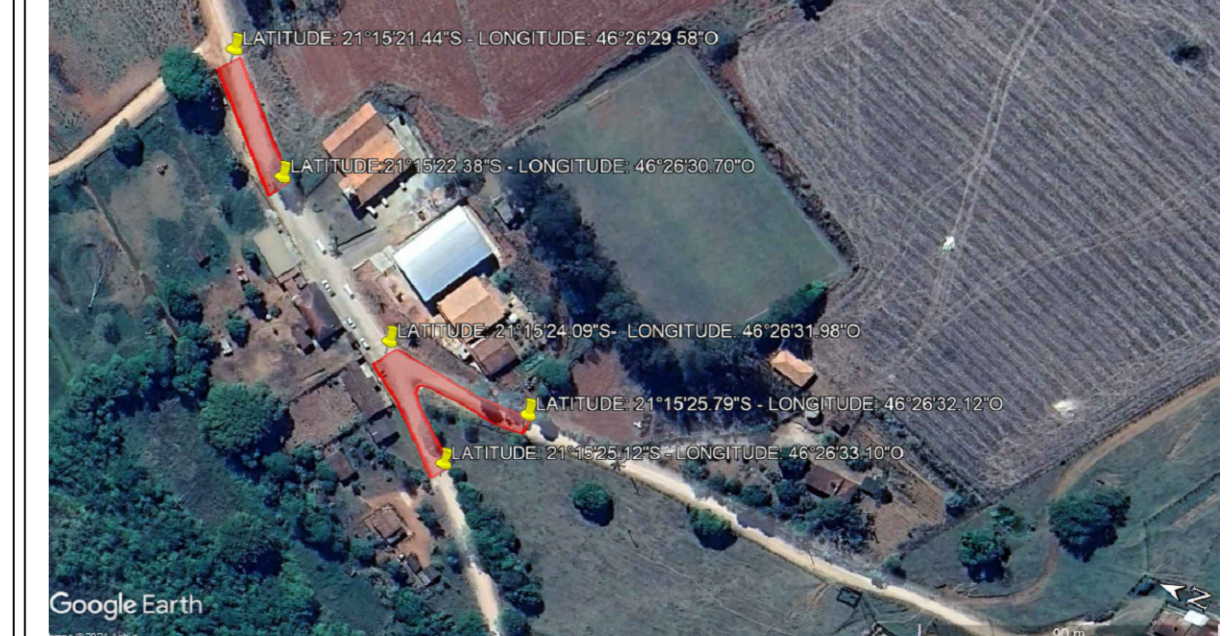

Data: 12/06/2024

Desenho:
Lucas Carvalho de Oliveira

Autor do Projeto/RT:

Lucas Carvalho de Oliveira
Engenheiro Civil
CREA: MG 238545/D
Coautor do Projeto:

Proprietário:
Prefeitura Municipal de Muzambinho

Aprovação:

Marco Aurelio A. Teixeira
Arquiteto e Urbanista
CAU: A9104-9
Departamento de Obras e Serviços Urbanos:

Matheus Eli de Souza Leite
Dir. do Dep. de Obras e Serv. Urbanos
CREA: 286659/D